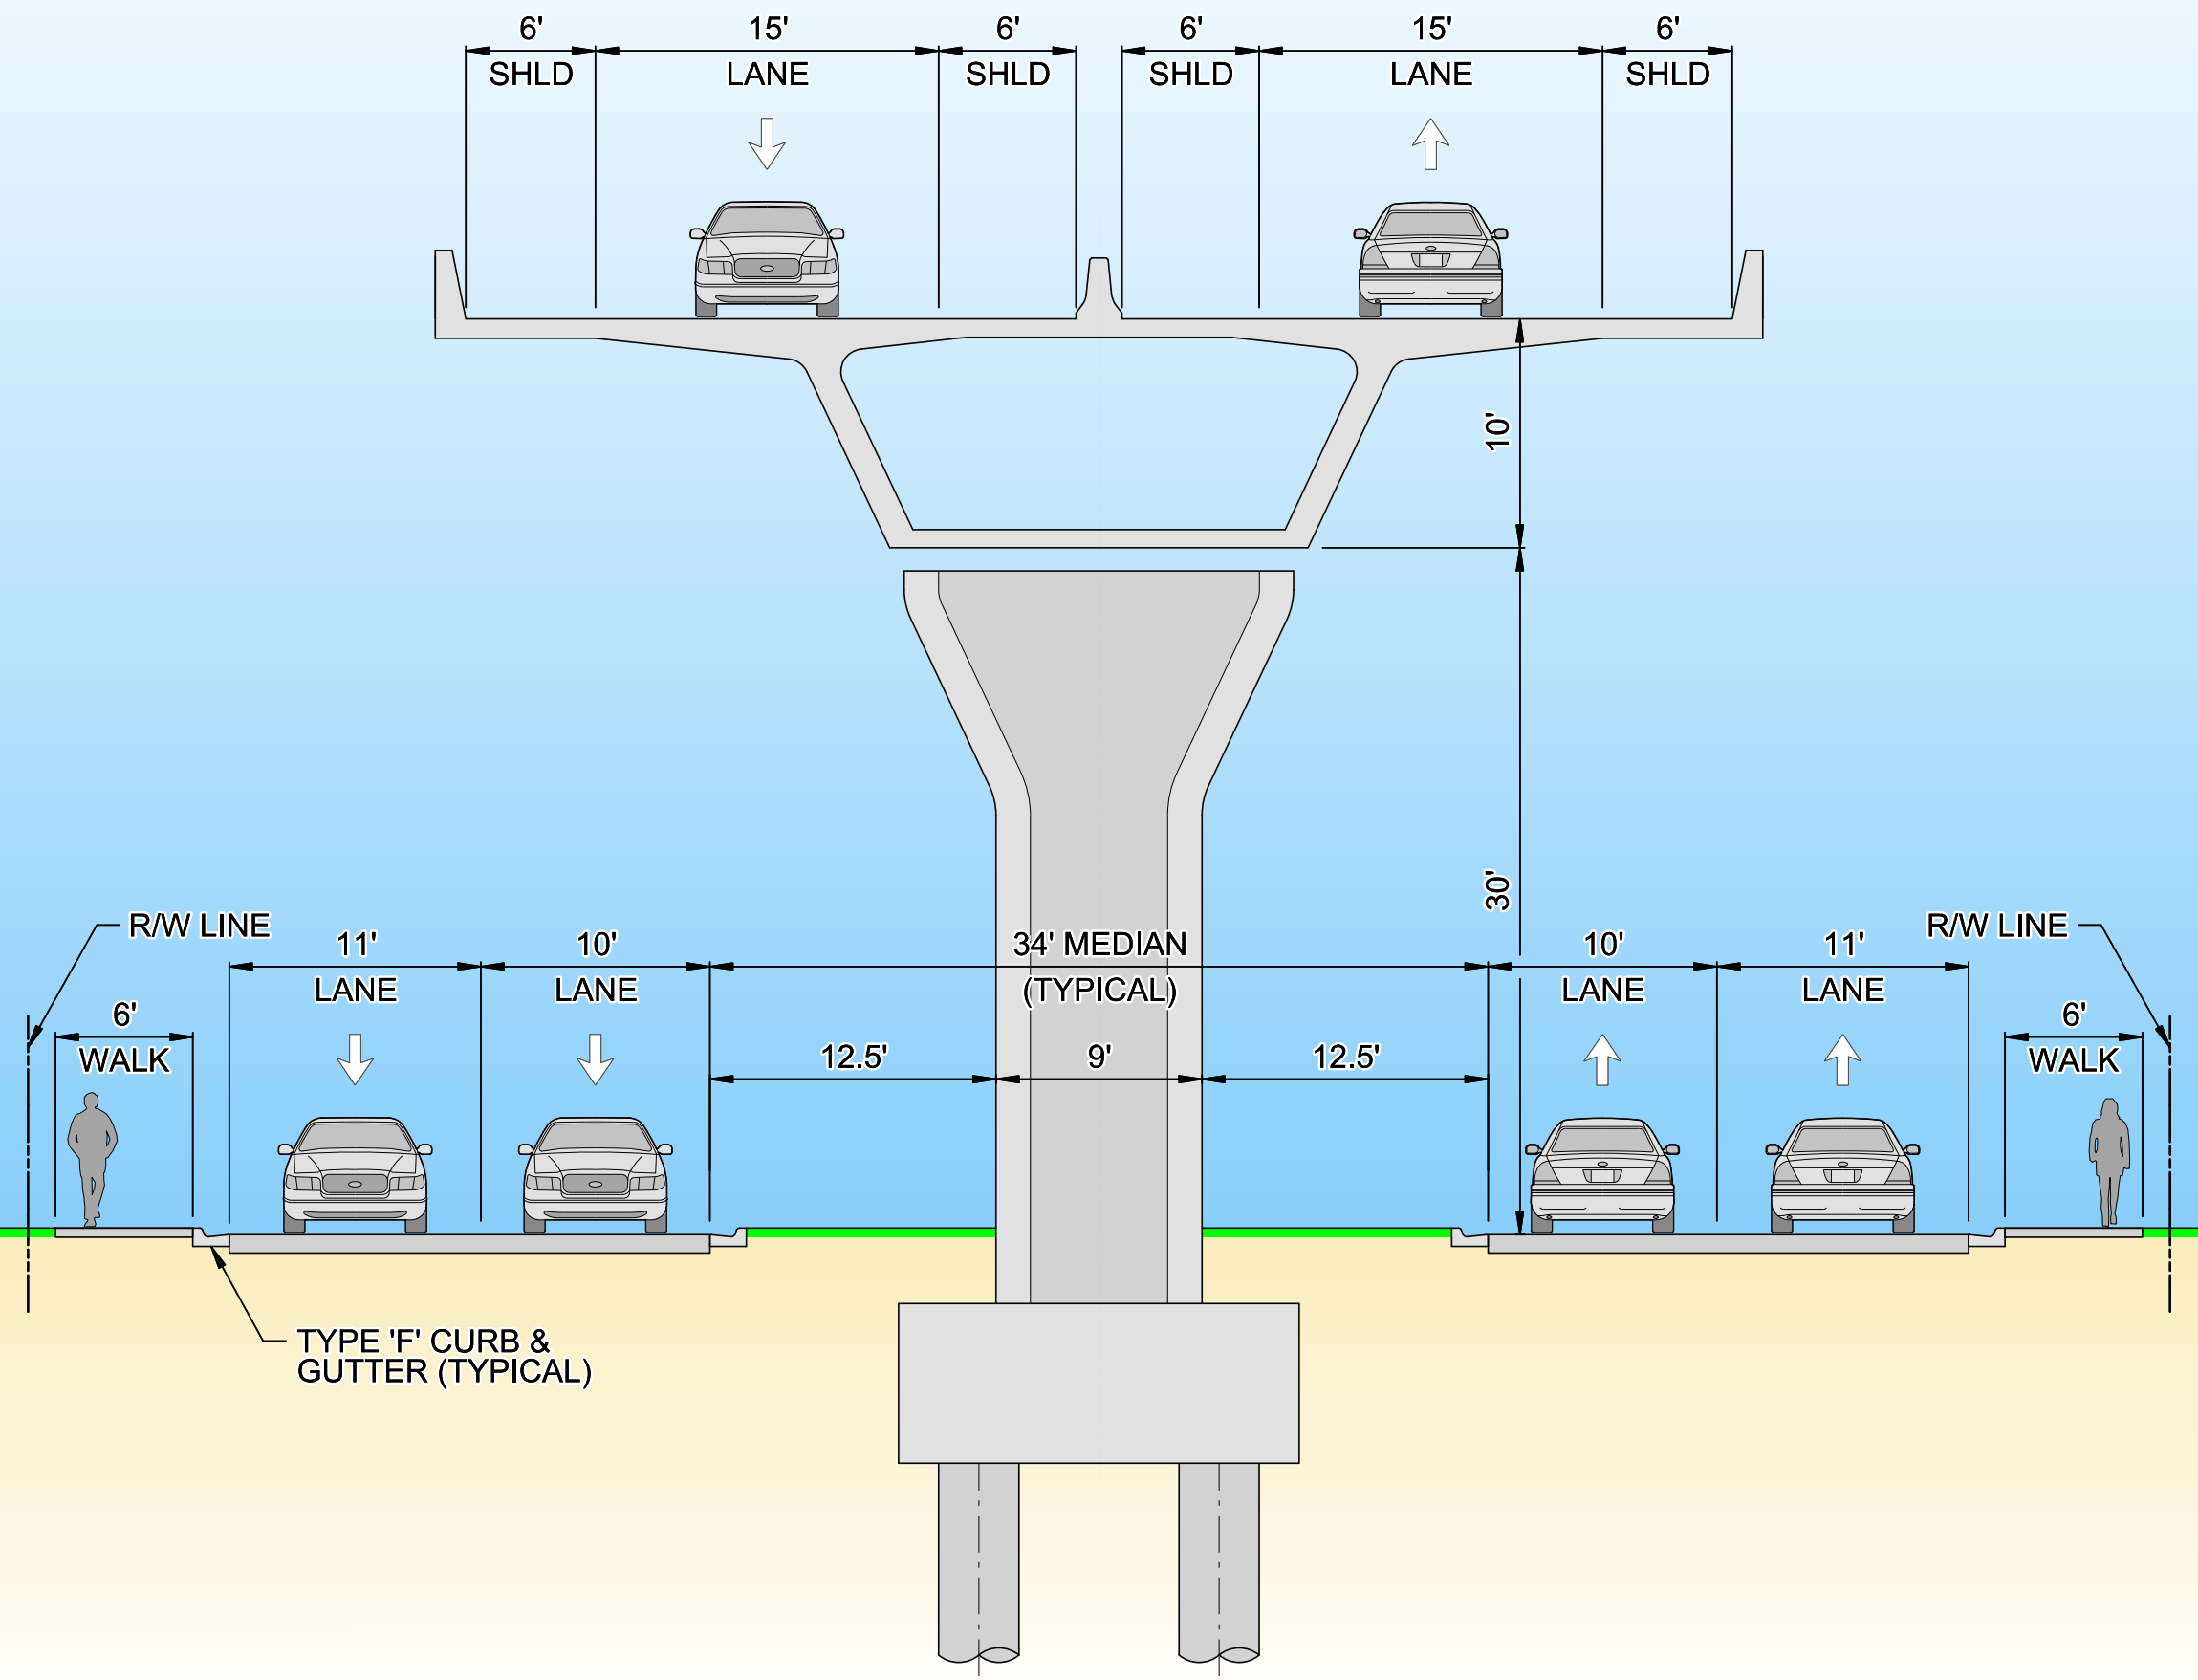
6'
SHLD
15'
LANE
6'
SHLD
6'
SHLD
15'
LANE
6'
SHLD
10'
30'
R/W LINE
6'
WALK
11'
LANE
10'
LANE
34' MEDIAN
(TYPICAL)
12.5'
9'
12.5'
10'
LANE
11'
LANE
R/W LINE
6'
WALK
TYPE 'F' CURB &
GUTTER (TYPICAL)