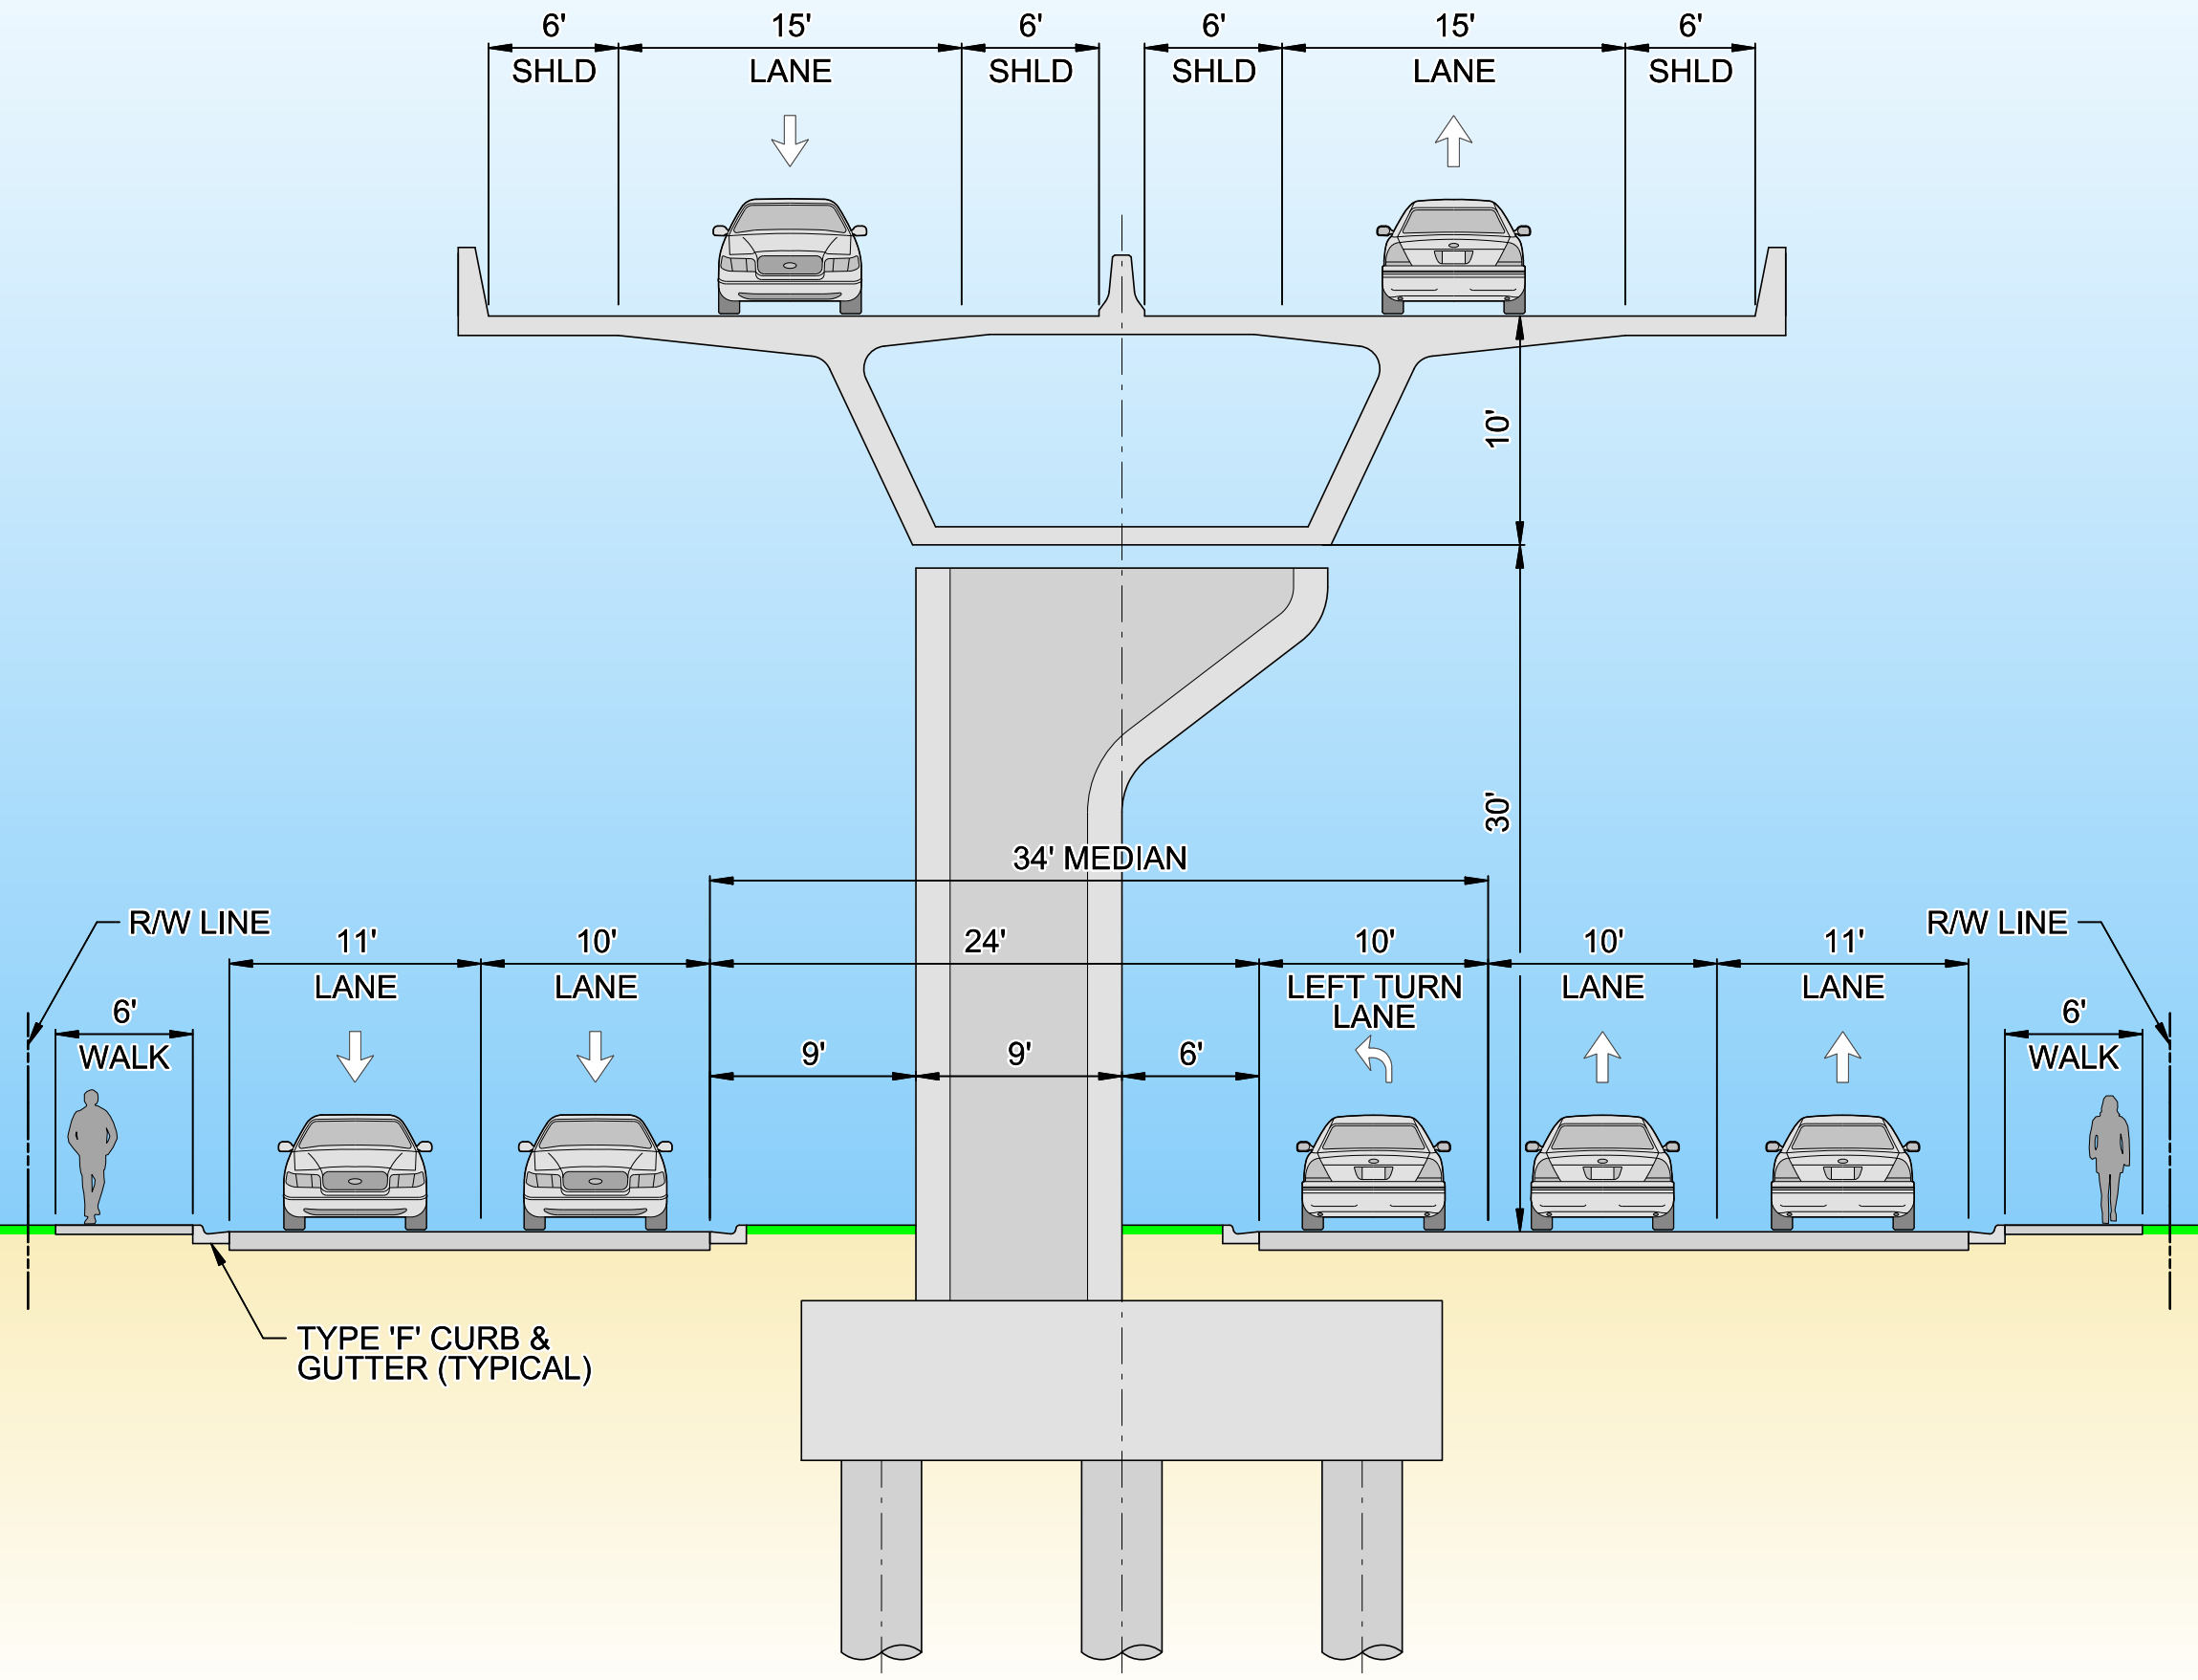
6'
SHLD
15'
LANE
6'
SHLD
6'
SHLD
15'
LANE
6'
SHLD
10'
30'
34' MEDIAN
R/W LINE
11'
LANE
10'
LANE
24'
10'
LEFT TURN
LANE
10'
LANE
11'
LANE
R/W LINE
6'
WALK
9'
9'
6'
6'
WALK
TYPE 'F' CURB &
GUTTER (TYPICAL)